


# Grundstückspreise

Grundstück	€/qm	Grundstück-Nr.	€/qm
O / P / Q	138,-	29 a	120,-
A - E / K / W - Z	165,-	17 - 19 / 30 - 35	138,-
F - H	170,-	14 - 16 / 29 / 42 - 43	150,-
		1 / 12 - 13 / 20 / 36 - 41	160,-
		21 - 22	165,-
		2 - 6 / 24 - 28	170,-
		7 - 11 / 23	180,-



Tel. (0 53 63) 97 67-0

www.bauen-in-waggum.de

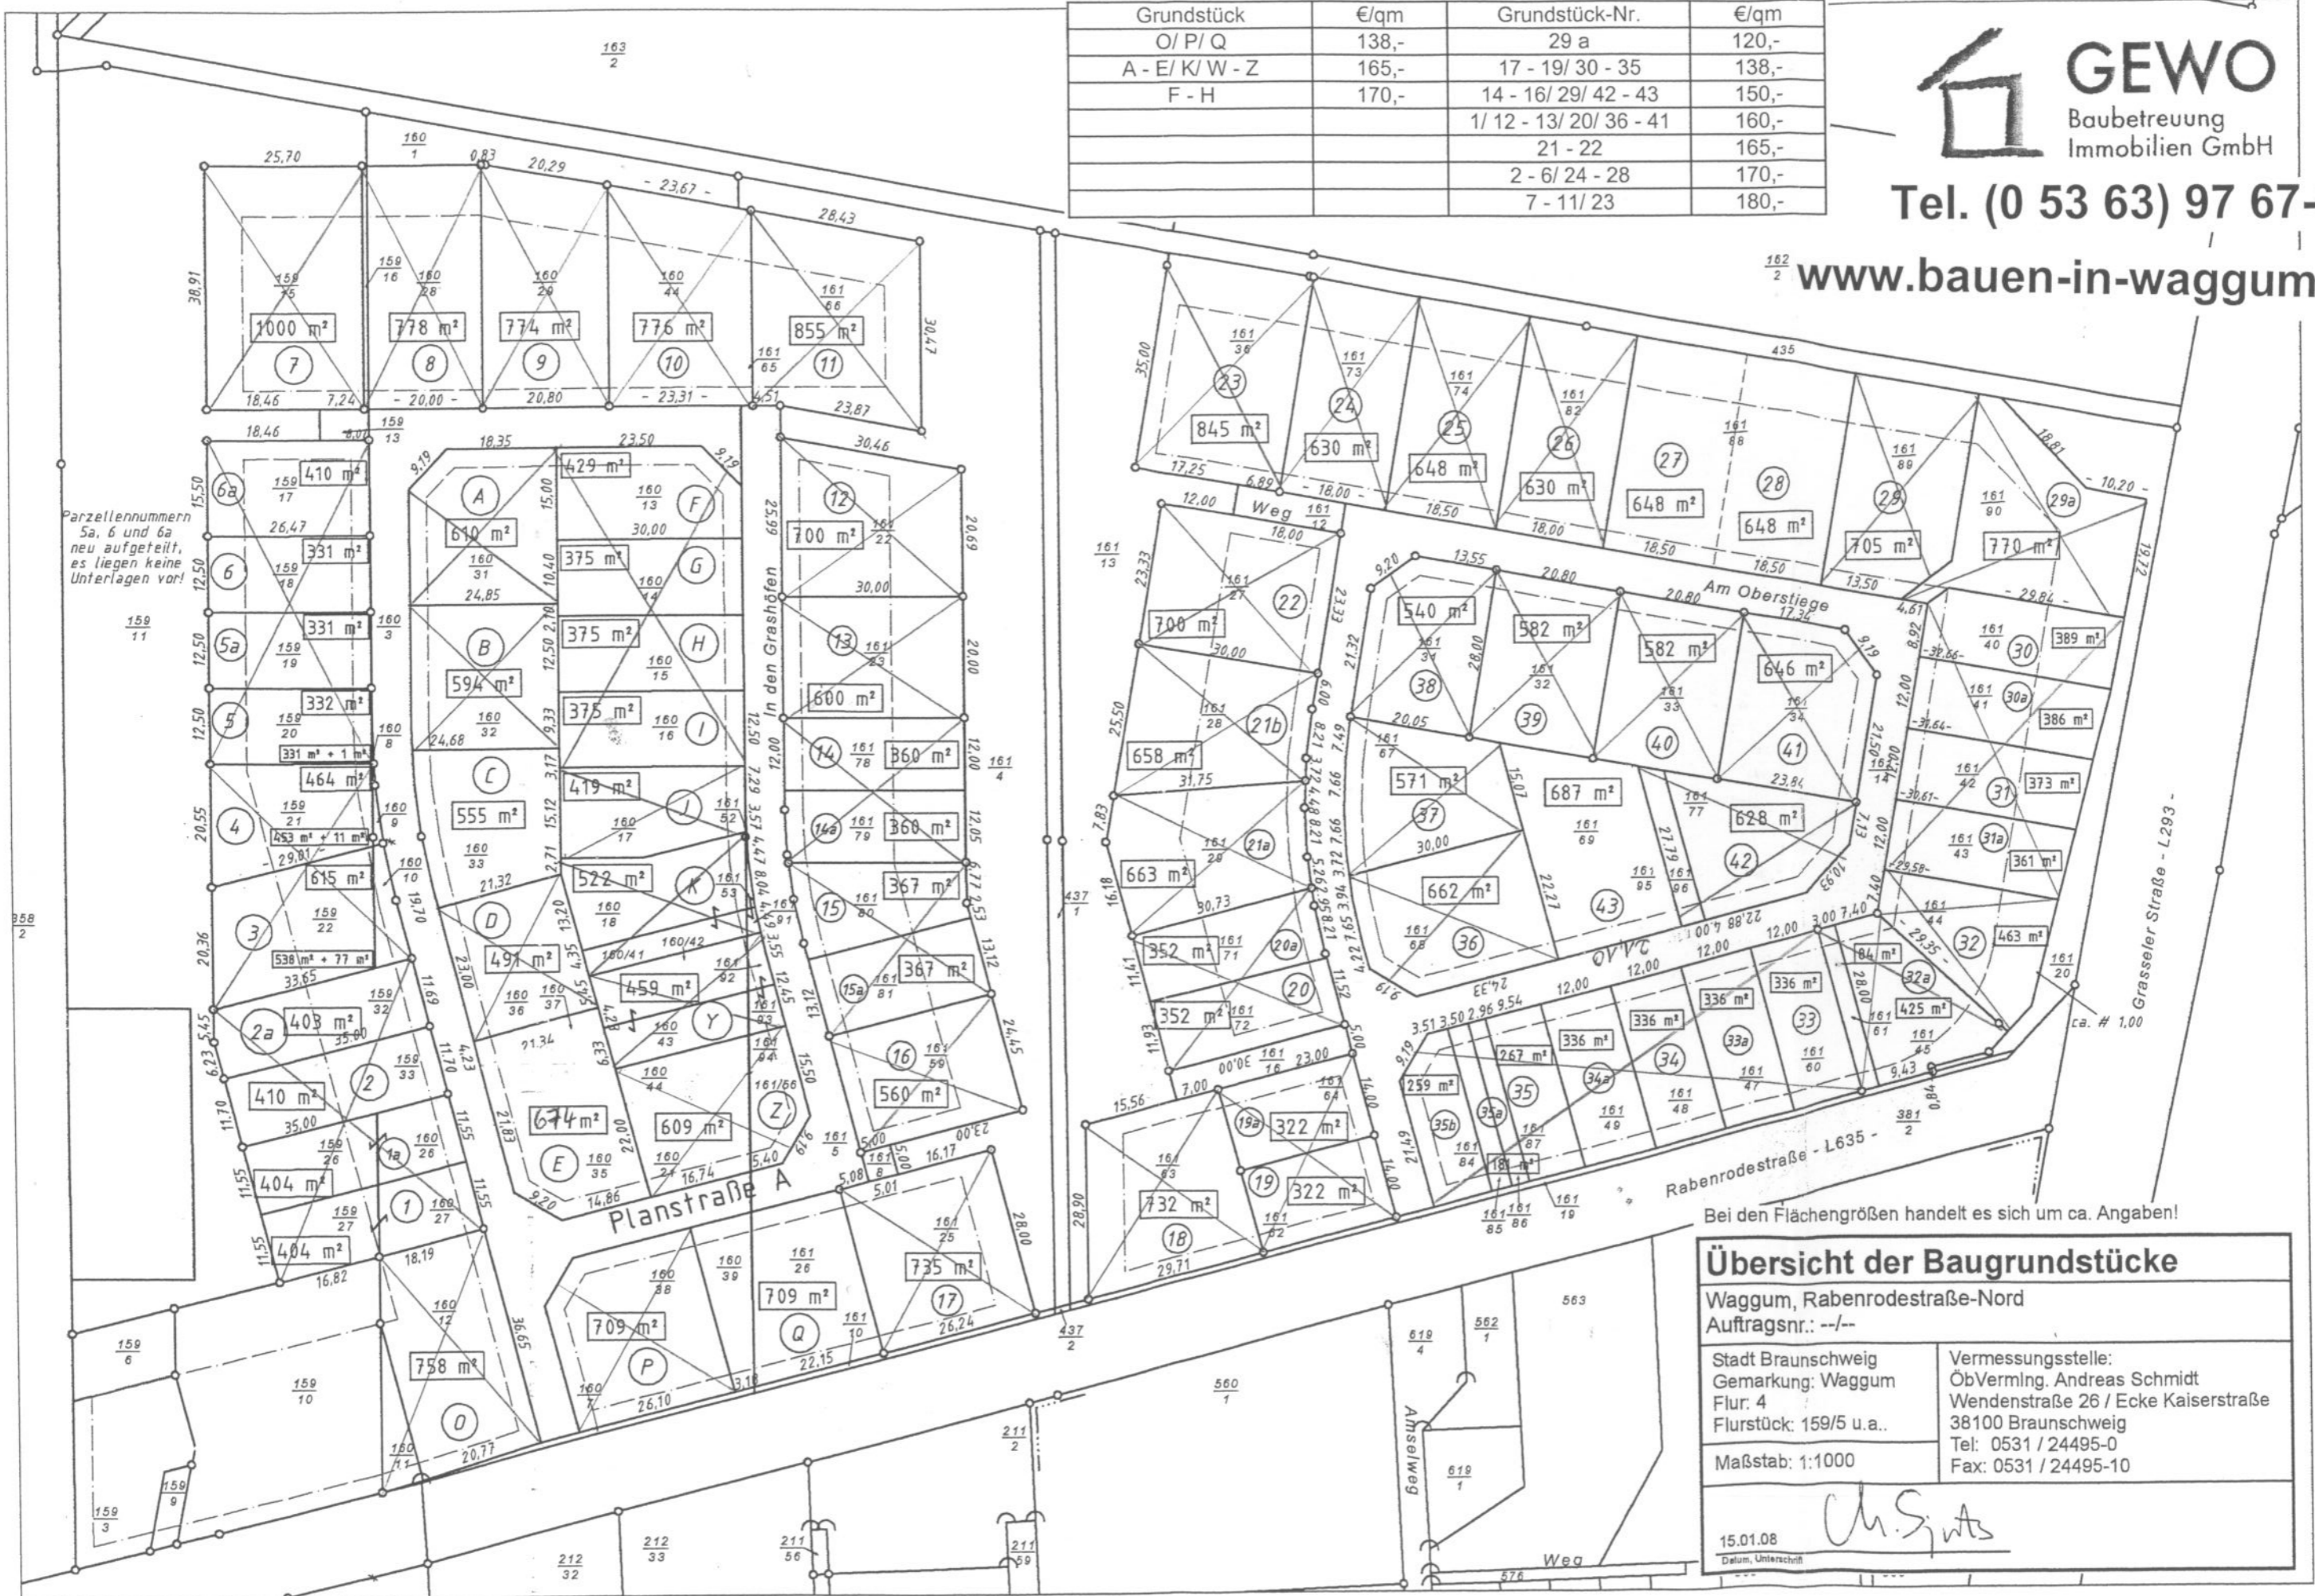

Parzellennummern 5a, 6 und 6a neu aufgeteilt, es liegen keine Unterlagen vor!

Bei den Flächengrößen handelt es sich um ca. Angaben!

Übersicht der Baugrundstücke	
Waggum, Rabenrodestraße-Nord	
Auftragsnr.: --/--	
Stadt Braunschweig	Vermessungsstelle:
Gemarkung: Waggum	ObVerming. Andreas Schmidt
Flur: 4	Wendenstraße 26 / Ecke Kaiserstraße
Flurstück: 159/5 u.a.	38100 Braunschweig
Maßstab: 1:1000	Tel: 0531 / 24495-0
	Fax: 0531 / 24495-10
15.01.08 <i>Ch. S. G. S.</i>	
Datum, Unterschrift	